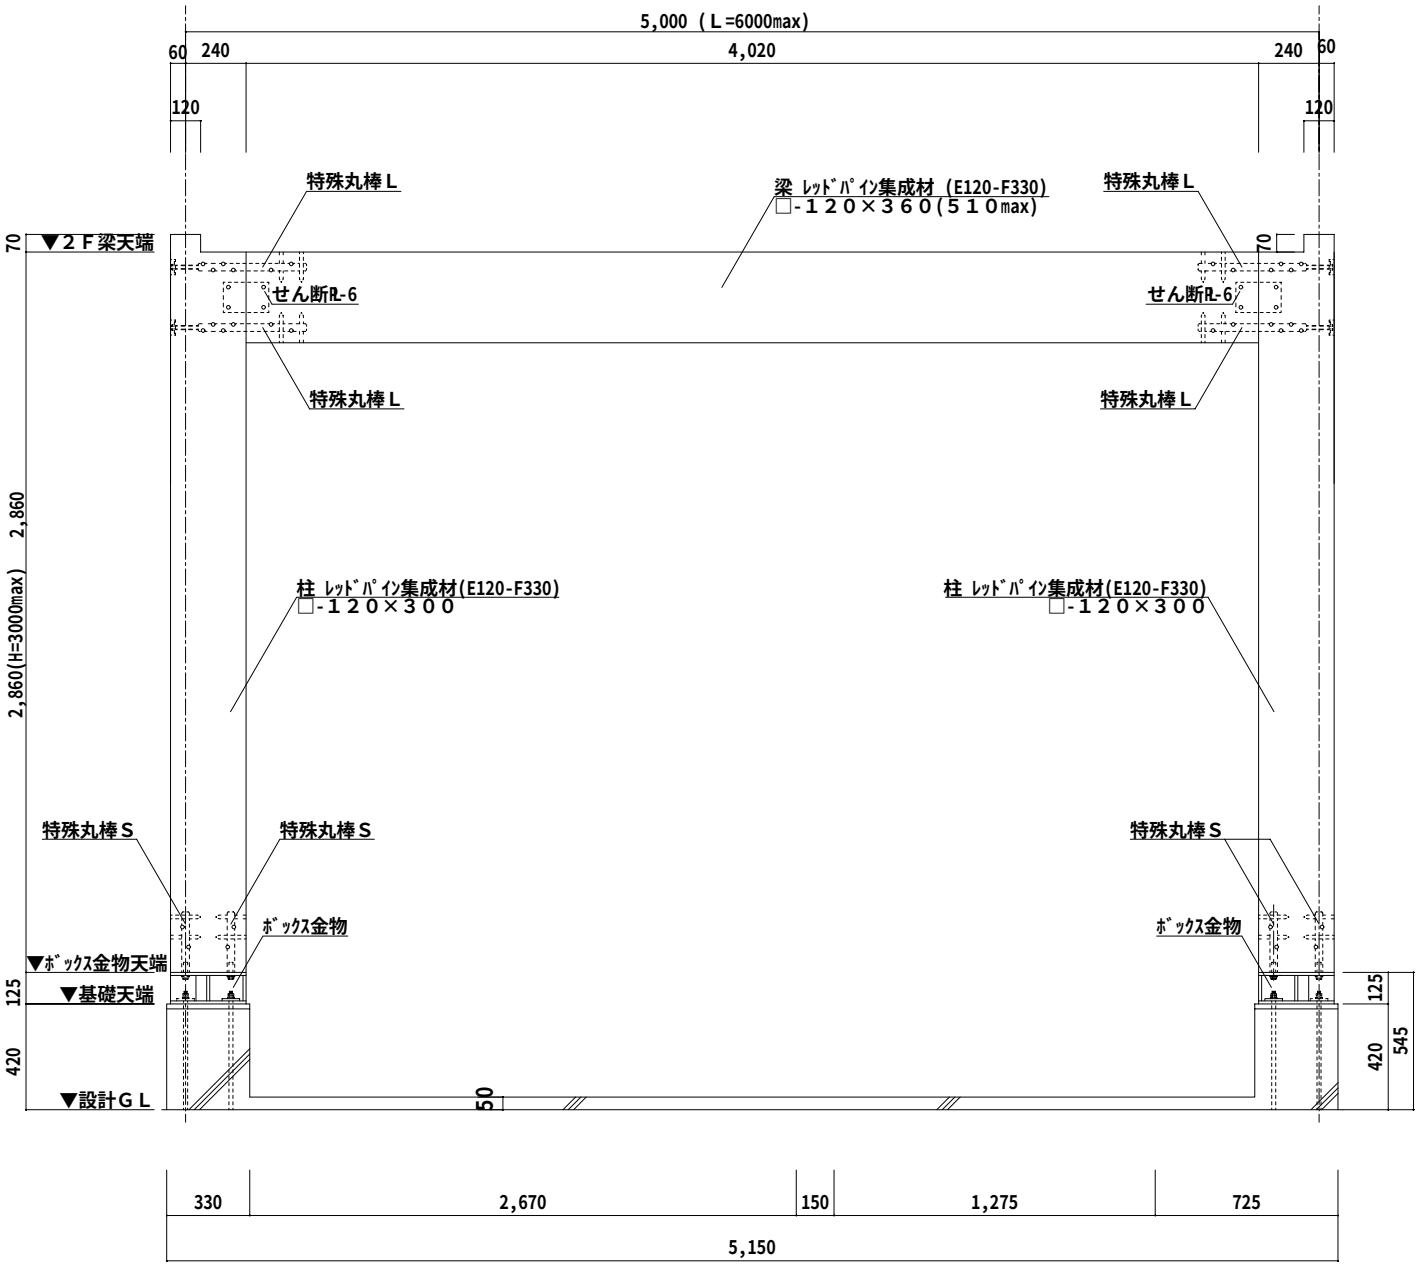
5,000 (L=6000max)
60
240
4,020
240
60
120
120
特殊丸棒L
梁 ﾚｯﾄﾞﾊﾟｲﾝ集成材 (E120-F330)
□-１２０×３６０(５１０max)
特殊丸棒L
70
▼２Ｆ梁天端
70
せん断R-6
せん断R-6
特殊丸棒L
特殊丸棒L
2,860
2,860(H=3000max)
柱 ﾚｯﾄﾞﾊﾟｲﾝ集成材(E120-F330)
□-１２０×３００
柱 ﾚｯﾄﾞﾊﾟｲﾝ集成材(E120-F330)
□-１２０×３００
特殊丸棒S
特殊丸棒S
特殊丸棒S
ﾎﾞｯｸｽ金物
ﾎﾞｯｸｽ金物
▼ﾎﾞｯｸｽ金物天端
125
▼基礎天端
125
420
545
420
▼設計ＧＬ
50
330
2,670
150
1,275
725
5,150